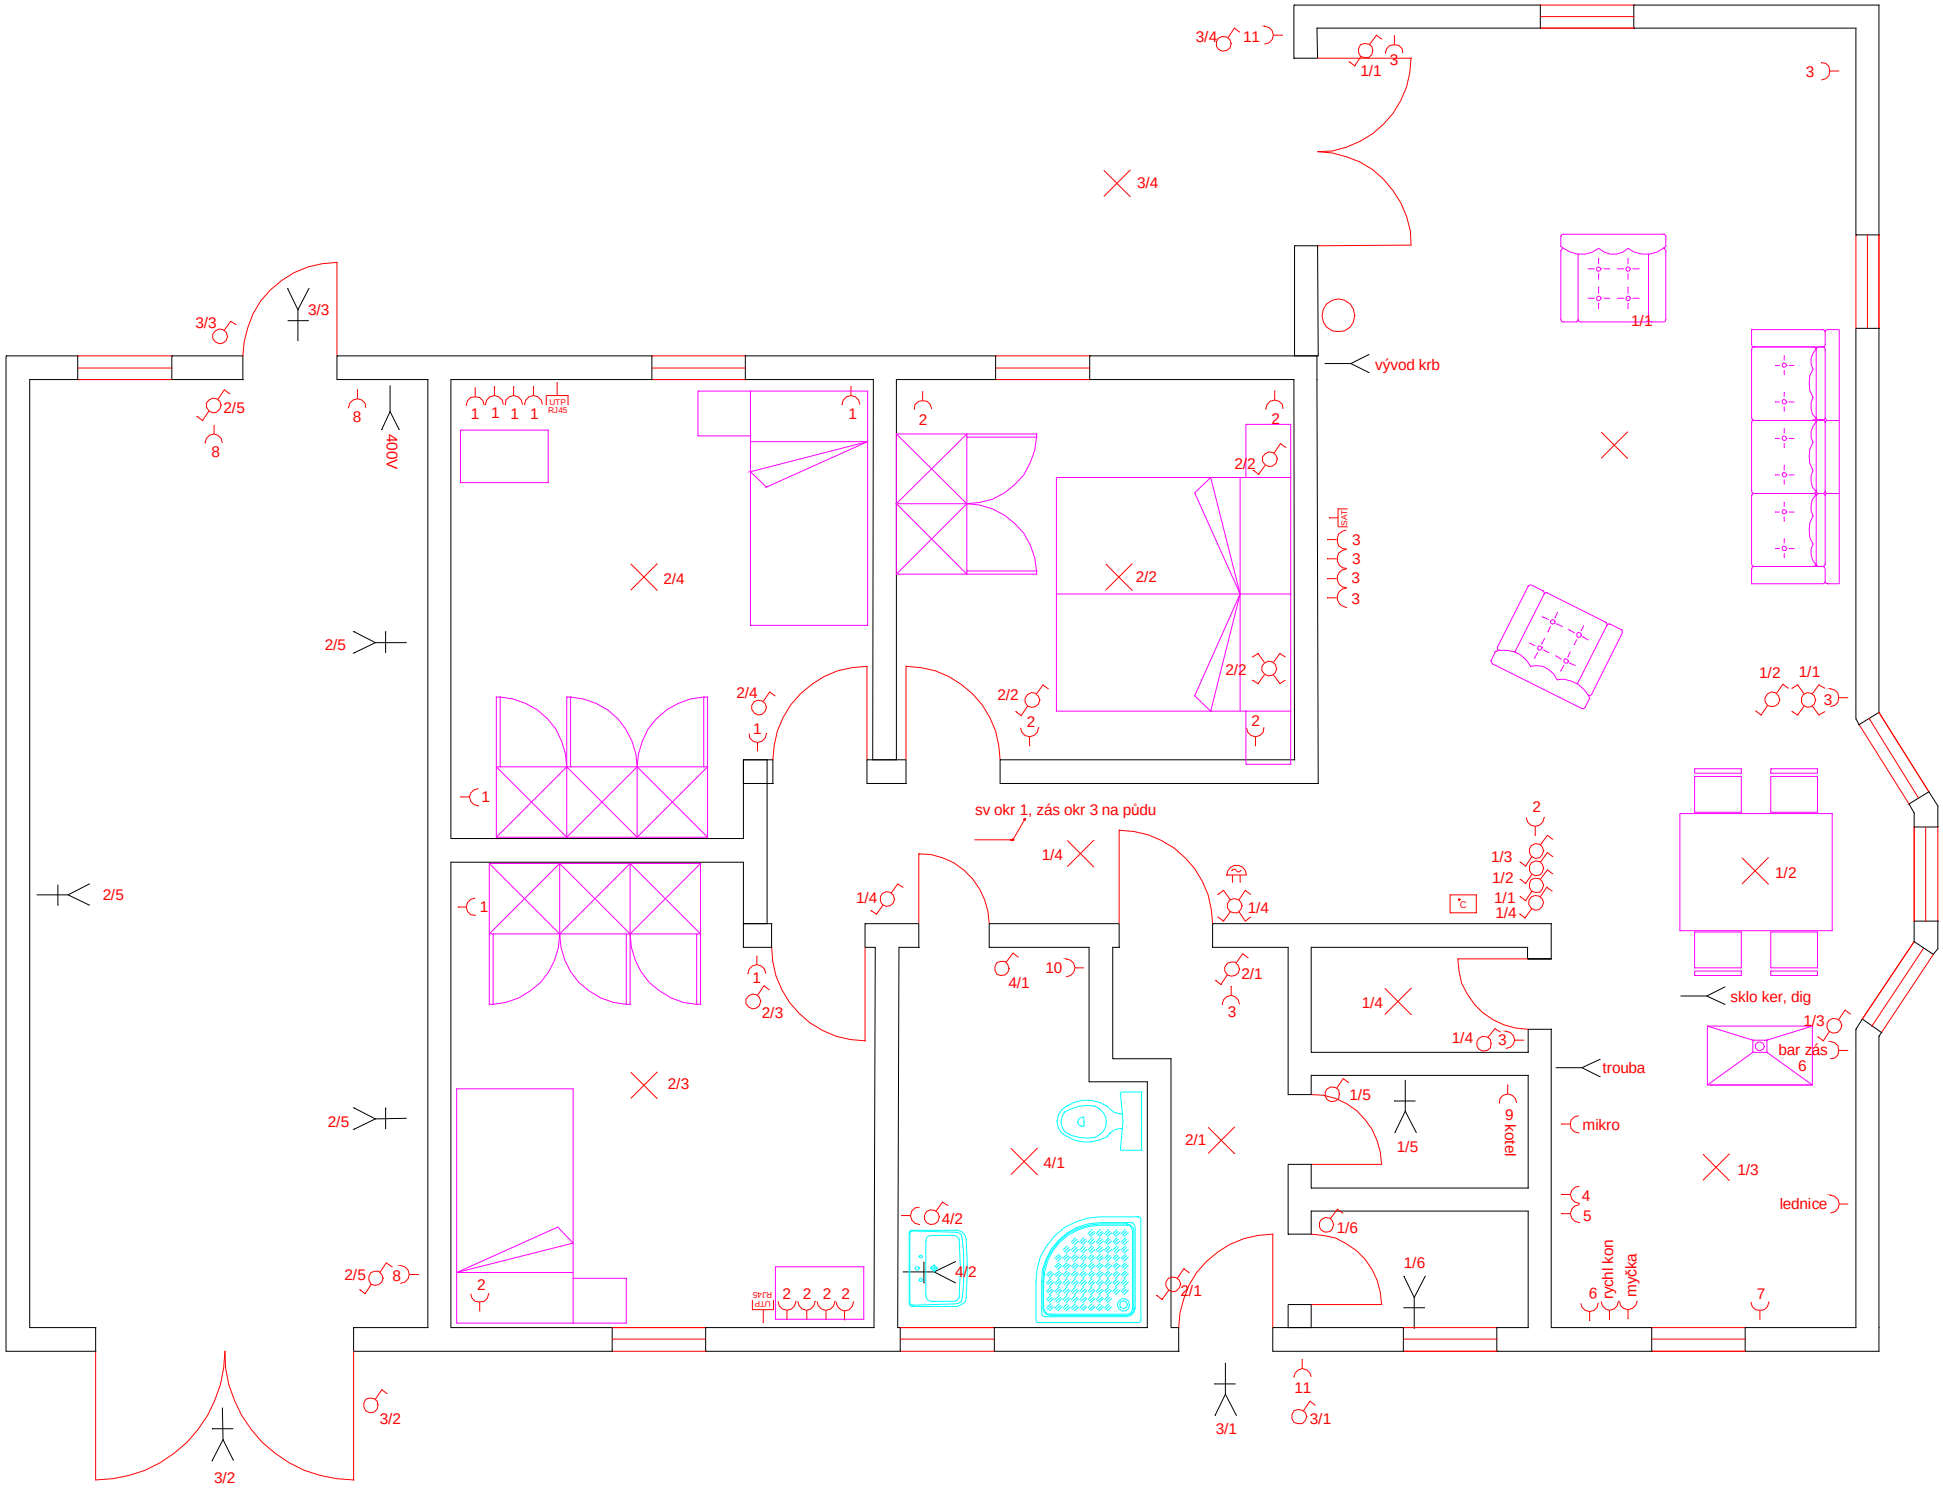
vývod krb
sv okr 1, zás okr 3 na půdu
sklo ker, dig
bar zás
trouba
mikro
lednice
rychl kon
myčka
kotel
400V
UTP RJ45